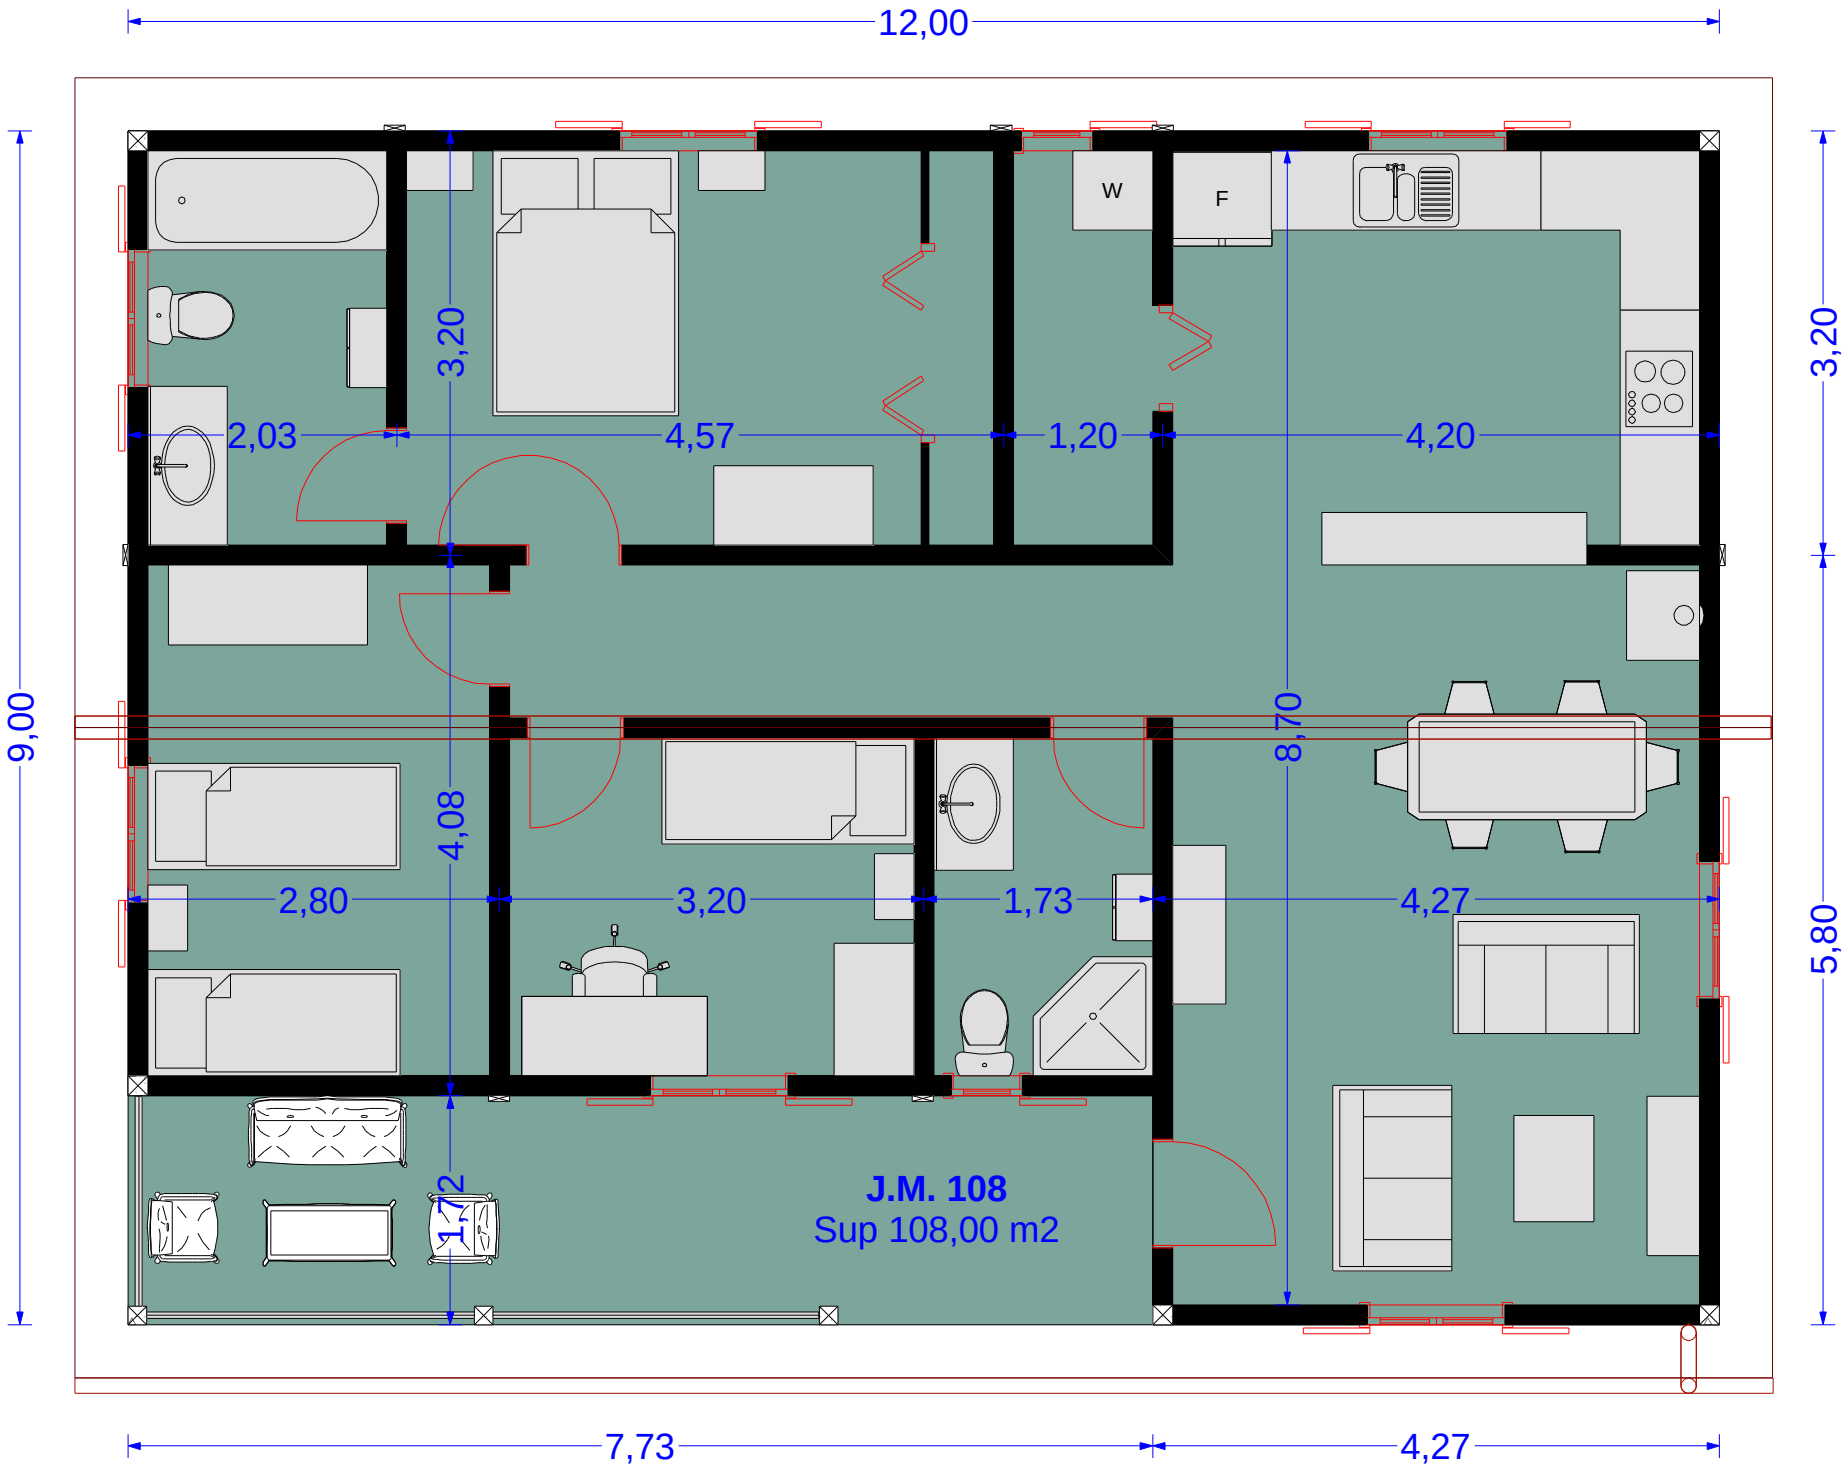
12,00
9,00
3,20
5,80
2,03
3,20
4,57
1,20
4,20
W
F
8,70
4,08
2,80
3,20
1,73
4,27
1,72
J.M. 108
Sup 108,00 m2
7,73
4,27